

**UCHWAŁA NR XII/65/2015  
RADY MIEJSKIEJ W WĄGROWCU**

z dnia 29 października 2015 r.

**w sprawie przystąpienia do sporządzenia miejscowego planu zagospodarowania przestrzennego miasta  
Wągrowca „Wągrowiec - Taszarowo”**

Na podstawie art. 18 ust. 2 pkt 15 ustawy z 8 marca 1990 r. o samorządzie gminnym (Dz. U. z 2015 r. poz.1515), art. 14 ust. 1 i 2 ustawy z 27 marca 2003 r. o planowaniu i zagospodarowaniu przestrzennym (Dz. U. z 2015 r. poz. 199 z późn. zm.<sup>1)</sup>), Rada Miejska w Wągrowcu uchwała, co następuje:

**§ 1.** 1. Przystępuje się do sporządzenia miejscowego planu zagospodarowania przestrzennego miasta Wągrowca „Wągrowiec - Taszarowo”.

2. Granice obszaru objętego planem oznaczono na mapie w skali 1:5000, stanowiącej załącznik do uchwały.

**§ 2.** Wykonanie uchwały powierza się Burmistrzowi Miasta Wągrowca.


**§ 3.** Uchwała wchodzi w życie z dniem podjęcia.

Wiceprzewodniczący Rady  
Miejskiej w Wągrowcu

**Dariusz Bąk**

---

<sup>1)</sup>Dz.U. z 2015 r. poz 443, 774, 1265 i 1434

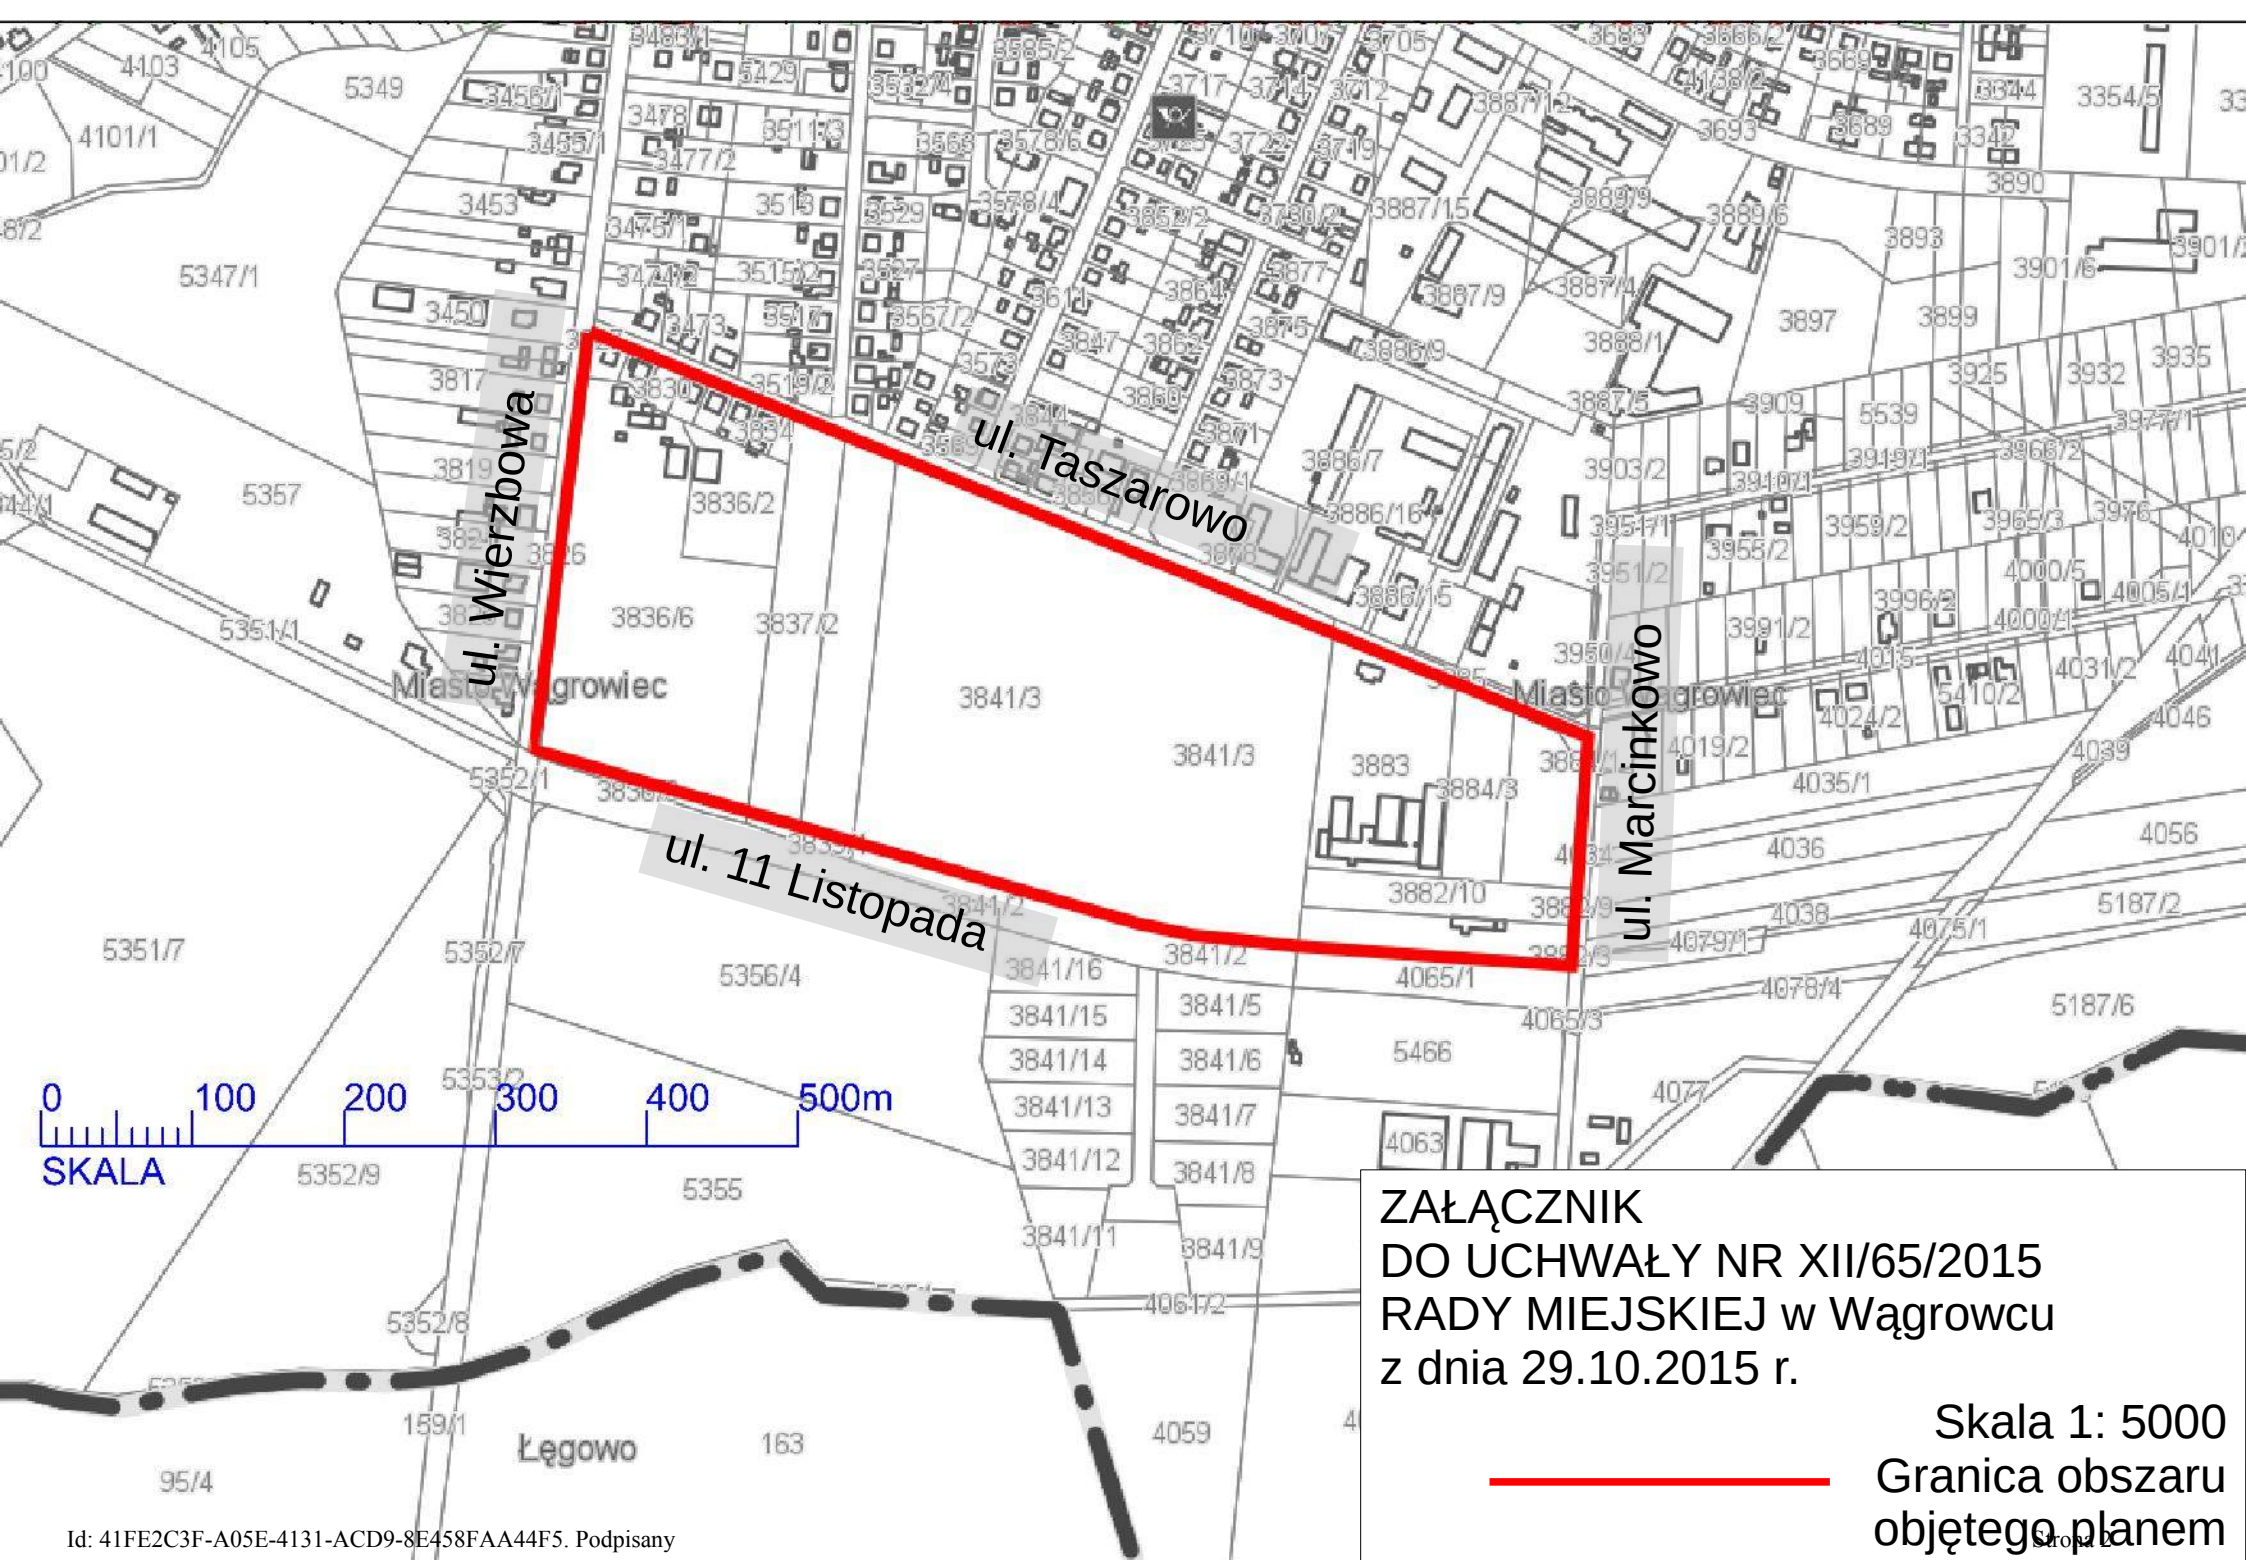

## **Uzasadnienie**

Teren objęty uchwałą położony jest w południowej części miasta Wągrowca pomiędzy ulicami: Wierzbowa, Taszarowo, Marcinkowo i 11 listopada.

Powierzchnia terenu objętego uchwałą wynosi około 20,0ha.

Sporządzenie miejscowego planu zagospodarowania przestrzennego zwiększy potencjał terenów przeznaczonych do aktywizacji gospodarczej.

Przedmiotem planu jest obszar wyznaczony w studium uwarunkowań i kierunków zagospodarowania przestrzennego miasta Wągrowca przyjętego uchwałą nr XVI/100/2007 Rady Miejskiej w Wągrowcu z dnia 28 grudnia 2007 r. jako: Podstawowa struktura przestrzenna; P - Przekształcenia (tereny istniejącej zabudowy ekstensywnej). Podstawowe przeznaczenie wyodrębnionych obszarów: up - tereny usług oraz dla działalności produkcyjnej oraz up/woh – obszary rozmieszczenia wielkopowierzchniowych obiektów handlowych.

Opracowana analiza zasadności przystąpienia do sporządzenia miejscowego planu zagospodarowania przestrzennego w rejonie ulic Skockiej, 11 Listopada, Wierzbowej i granicy miasta potwierdziła potrzebę sporządzenia planu oraz pozwoliła na stwierdzenie, że planowane zagospodarowanie nie naruszy obowiązującego studium uwarunkowań i kierunków zagospodarowania przestrzennego miasta Wągrowca.

Biorąc powyższe pod uwagę podjęcie niniejszej uchwały uważa się za uzasadnione.

Wiceprzewodniczący Rady Miejskiej w Wągrowcu

**Dariusz Bąk**