

**UCHWAŁA NR XXIII/158/2016
RADY MIEJSKIEJ W WĄGROWCU**

z dnia 29 września 2016 r.

**w sprawie przystąpienia do sporządzenia miejscowego planu zagospodarowania przestrzennego miasta
Wągrowca w rejonie dróg nr 196 i nr 241 – „Rondo Skockie”**

Na podstawie art. 18 ust. 2 pkt 15 ustawy z 8 marca 1990 r. o samorządzie gminnym (t.j. Dz. U. z 2016 r. poz. 446), art. 14 ust. 1 i 2 ustawy z 27 marca 2003 r. o planowaniu i zagospodarowaniu przestrzennym (t.j. Dz. U. z 2016 r. poz. 778, z późn. zm.¹⁾), Rada Miejska w Wągrowcu uchwala, co następuje:

§ 1. 1. Przystępuje się do sporządzenia miejscowego planu zagospodarowania przestrzennego w rejonie dróg nr 196 i nr 241 – „Rondo Skockie”.

2. Granice obszaru objętego planem oznaczono na mapie w skali 1:5000, stanowiący załącznik do uchwały.

§ 2. Wykonanie uchwały powierza się Burmistrzowi Miasta Wągrowca.


§ 3. Uchwała wchodzi w życie z dniem podjęcia.

Wiceprzewodniczący Rady
Miejskiej w Wągrowcu

Dariusz Bąk

¹⁾ zmiany tekstu jednolitego wymienionej ustawy ogłoszone w Dz. U. 2016 poz.1250, poz. 961, poz. 904.

ZAŁĄCZNIK DO UCHWAŁY
NR XXIII/158/2016
RADY MIEJSKIEJ W WĄGROWCU
Z DNIA 29 września 2016 r.

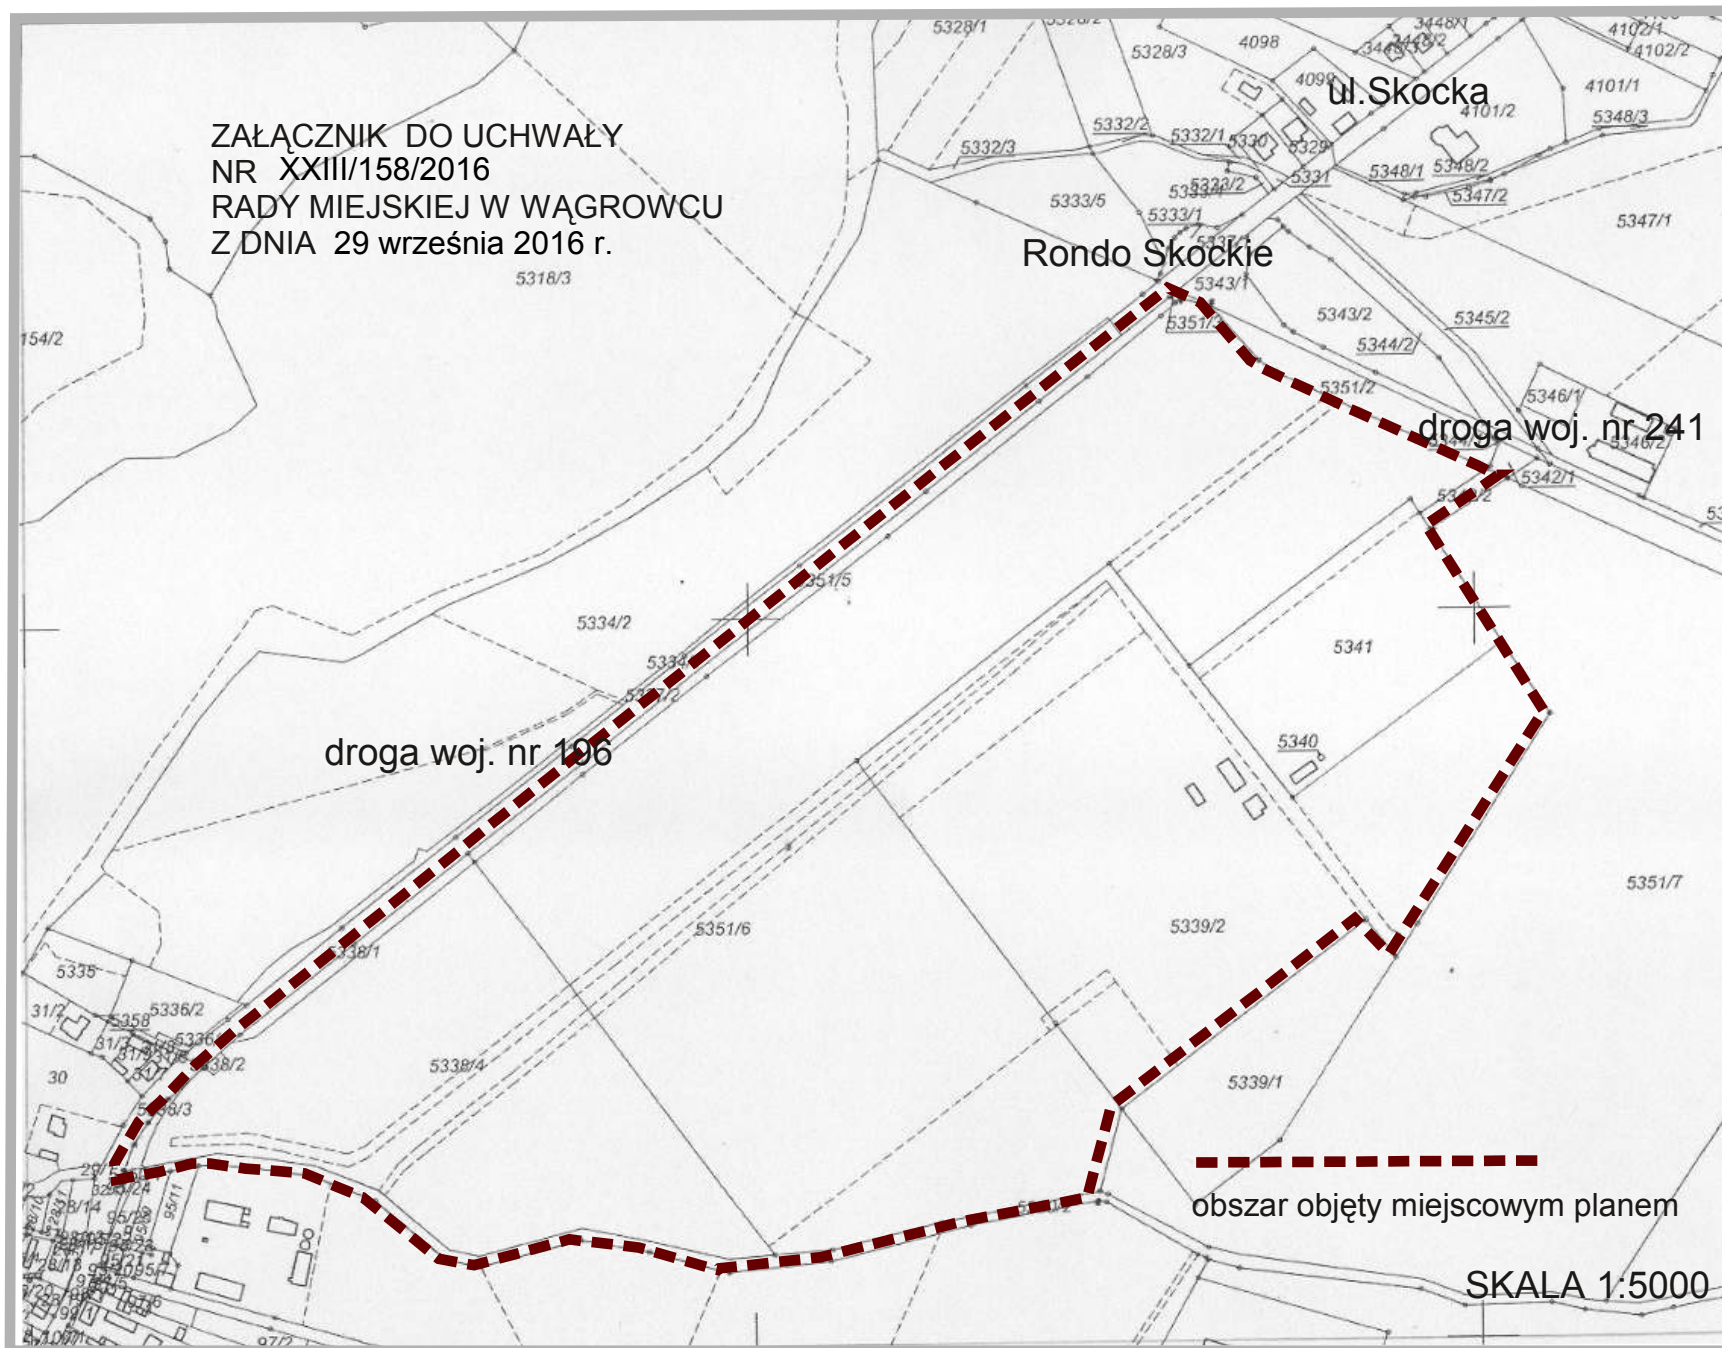

Uzasadnienie

do uchwały w sprawie przystąpienia do sporządzenia miejscowego planu zagospodarowania przestrzennego miasta Wągrowca w rejonie dróg nr 196 i nr 241 – „Rondo Skockie”

Obszar objęty przystąpieniem do miejscowego planu zagospodarowania przestrzennego miasta Wągrowca w rejonie dróg nr 196 i nr 241–„Rondo Skockie”, obejmuje część terenu miejscowego planu zagospodarowania przestrzennego w rejonie ulicy Skockiej i 11 Listopada – (Uchwała Nr XXVI/158/2013 Rady Miejskiej w Wągrowcu z dnia 26 marca 2013 r. w sprawie miejscowego planu zagospodarowania przestrzennego w rejonie ulicy Skockiej i 11 Listopada w Wągrowcu (Dz. Urz. Woj. Wlkp. z dn. 26.04.2013 r. poz. 3265).

W sprawie zmiany obowiązującego planu miejscowego wniosok wniosło Miejskie Przedsiębiorstwo Wodociągów i Kanalizacji w Wągrowcu, uzasadniając konieczność realizacji nowych inwestycji: wydzielenia terenu Punktu Selektywnej Zbiórki Odpadów Komunalnych oraz budowę nowej oczyszczalni ścieków.

Ww. cele lokalne zlokalizowane zostaną na części dotychczasowego terenu oczyszczalni – oznaczonego w obowiązującym planie Ks1. Pozostałe tereny zasobu Gminy miejskiej przeznaczone będą na cele ustalone w studium uwarunkowań i kierunków zagospodarowania przestrzennego miasta Wągrowca – infrastruktury technicznej oraz obiektów produkcyjnych, składów i magazynów.

Miejscowy plan opracowany zostanie w trybie obowiązującej ustawy z dnia 27 marca 2003 r. o planowaniu i zagospodarowaniu przestrzennym (Dz. U. z 2016 r. poz. 778 ze zmianami).

Sporządzenie miejscowego planu zagospodarowania przestrzennego miasta Wągrowca w rejonie w rejonie dróg nr 196 i nr 241–„Rondo Skockie” uzasadnione jest realizacją celów publicznych lokalnych oraz ponadlokalnych aglomeracji ściekowej – „Aglomeracja Wągrowiec” oraz są zgodne z polityką przestrzenną miasta.

Wiceprzewodniczący Rady Miejskiej w Wągrowcu

Dariusz Bąk