

**UCHWAŁA NR XXV/168/2016
RADY MIEJSKIEJ W WĄGROWCU**

z dnia 29 listopada 2016 r.

zmieniająca uchwałę Nr XXIII/156/2016 Rady Miejskiej w Wągrowcu z dnia 29 września 2016 r. w sprawie przystąpienia do sporządzenia miejscowego planu zagospodarowania przestrzennego miasta Wągrowca w rejonie ulic Jankowskiej i Gnieźnińskiej

Na podstawie art. 18 ust. 2 pkt. 15 ustawy z 8 marca 1990 r. o samorządzie gminnym (Dz. U. z 2016 r. poz. 446 z późn. zm¹⁾), art. 14 ust. 1 i 2 ustawy z 27 marca 2003 r. o planowaniu i zagospodarowaniu przestrzennym (Dz. U. z 2016 r. poz. 778 z późn.zm.²⁾), Rada Miejska w Wągrowcu uchwala, co następuje:

§ 1. Zmienia się załącznik do uchwały Nr XXIII/156/2016 Rady Miejskiej w Wągrowcu z dnia 29 września 2016 r. w sprawie przystąpienia do sporządzenia miejscowego planu zagospodarowania przestrzennego miasta Wągrowca w rejonie ulic Jankowskiej i Gnieźnińskiej, w sposób jak w załączniku do niniejszej uchwały.

§ 2. Wykonanie uchwały powierza się Burmistrzowi Miasta Wągrowca.


§ 3. Uchwała wchodzi w życie z dniem podjęcia.

Przewodniczący Rady
Miejskiej w Wągrowcu

Wiesław Zając

¹⁾ zmiany tekstu jednolitego wymienionej ustawy zostały ogłoszone w Dz.U. z 2016 r. poz. 1579

²⁾ zmiany tekstu jednolitego wymienionej ustawy ogłoszone w Dz. U. 2016 poz.1250, poz. 961, poz. 904, poz. 961, poz. 1250 i poz. 1579

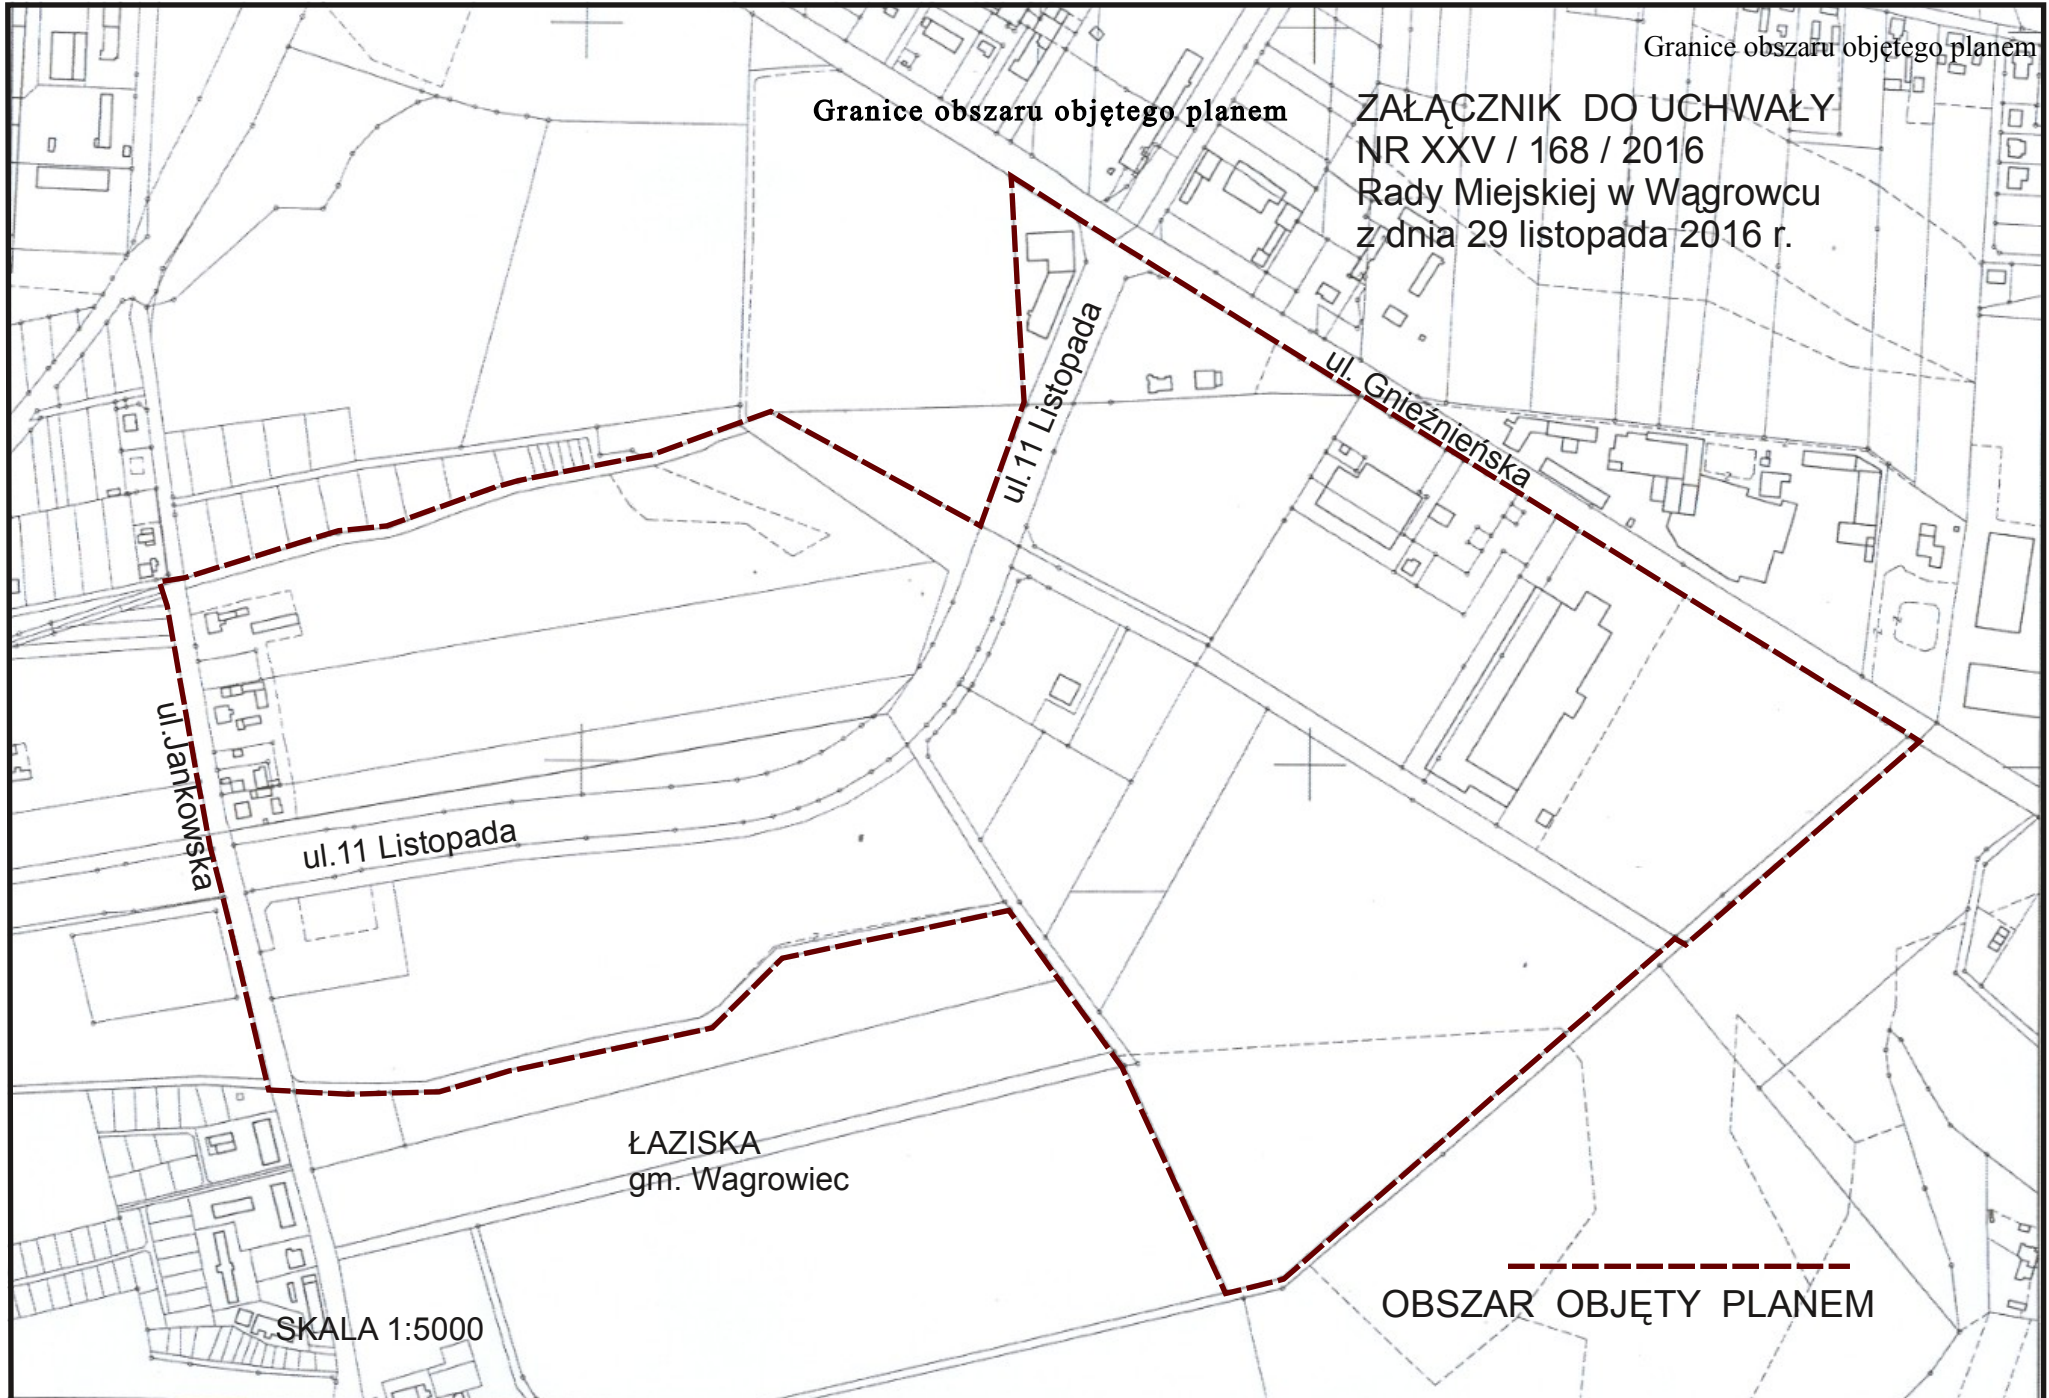

Granice obszaru objętego planem

Granice obszaru objętego planem

ZAŁĄCZNIK DO UCHWAŁY
NR XXV / 168 / 2016
Rady Miejskiej w Wagrowcu
z dnia 29 listopada 2016 r.

ul. Jankowska

ul. 11 Listopada

ul. 11 Listopada

ul. Gnieźnienska

ŁAZISKA
gm. Wagrowiec

SKALA 1:5000

— — — — —
OBSZAR OBJĘTY PLANEM

Uzasadnienie

Obszar objęty przystąpieniem do sporządzenia zmiany miejscowego planu zagospodarowania przestrzennego w rejonie ulic Jankowskiej i Gnieźnieńskiej oznaczony został w załączniku do uchwały Nr XXIII/156/2016 Rady Miejskiej w Wągrowcu z dnia 29 września 2016 r. w sprawie przystąpienia do sporządzenia miejscowego planu zagospodarowania przestrzennego miasta Wągrowca w rejonie ulic Jankowskiej i Gnieźnieńskiej, w przebiegu wschodniej granicy pasa drogowego ul. Jankowskiej.

W korekcie granicy obszaru objętego planem ustala się granicę zachodniego rozgraniczania pasa drogowego ul. Jankowskiej, stanowiącego również granicę obowiązującego miejscowego planu zagospodarowania przestrzennego miejscowym planem zagospodarowania przestrzennego „Marcinkowo” w Wągrowcu uchwalonym przez Radę Miejską w Wągrowcu uchwałą **XLVIII/329/2010** z dnia 28 października 2010 r. ogłoszoną w Dzienniku Urzędowym Województwa Wielkopolskiego Nr 5 poz. 128 z dnia 17 stycznia 2011.

Biorąc pod uwagę wymagane oznaczenie w miejscowym planie – przebiegu linii elektroenergetycznej 110 kV poprzez pas drogowy – korekta jest uzasadniona.

Przewodniczący Rady Miejskiej w Wągrowcu

Wiesław Zając